
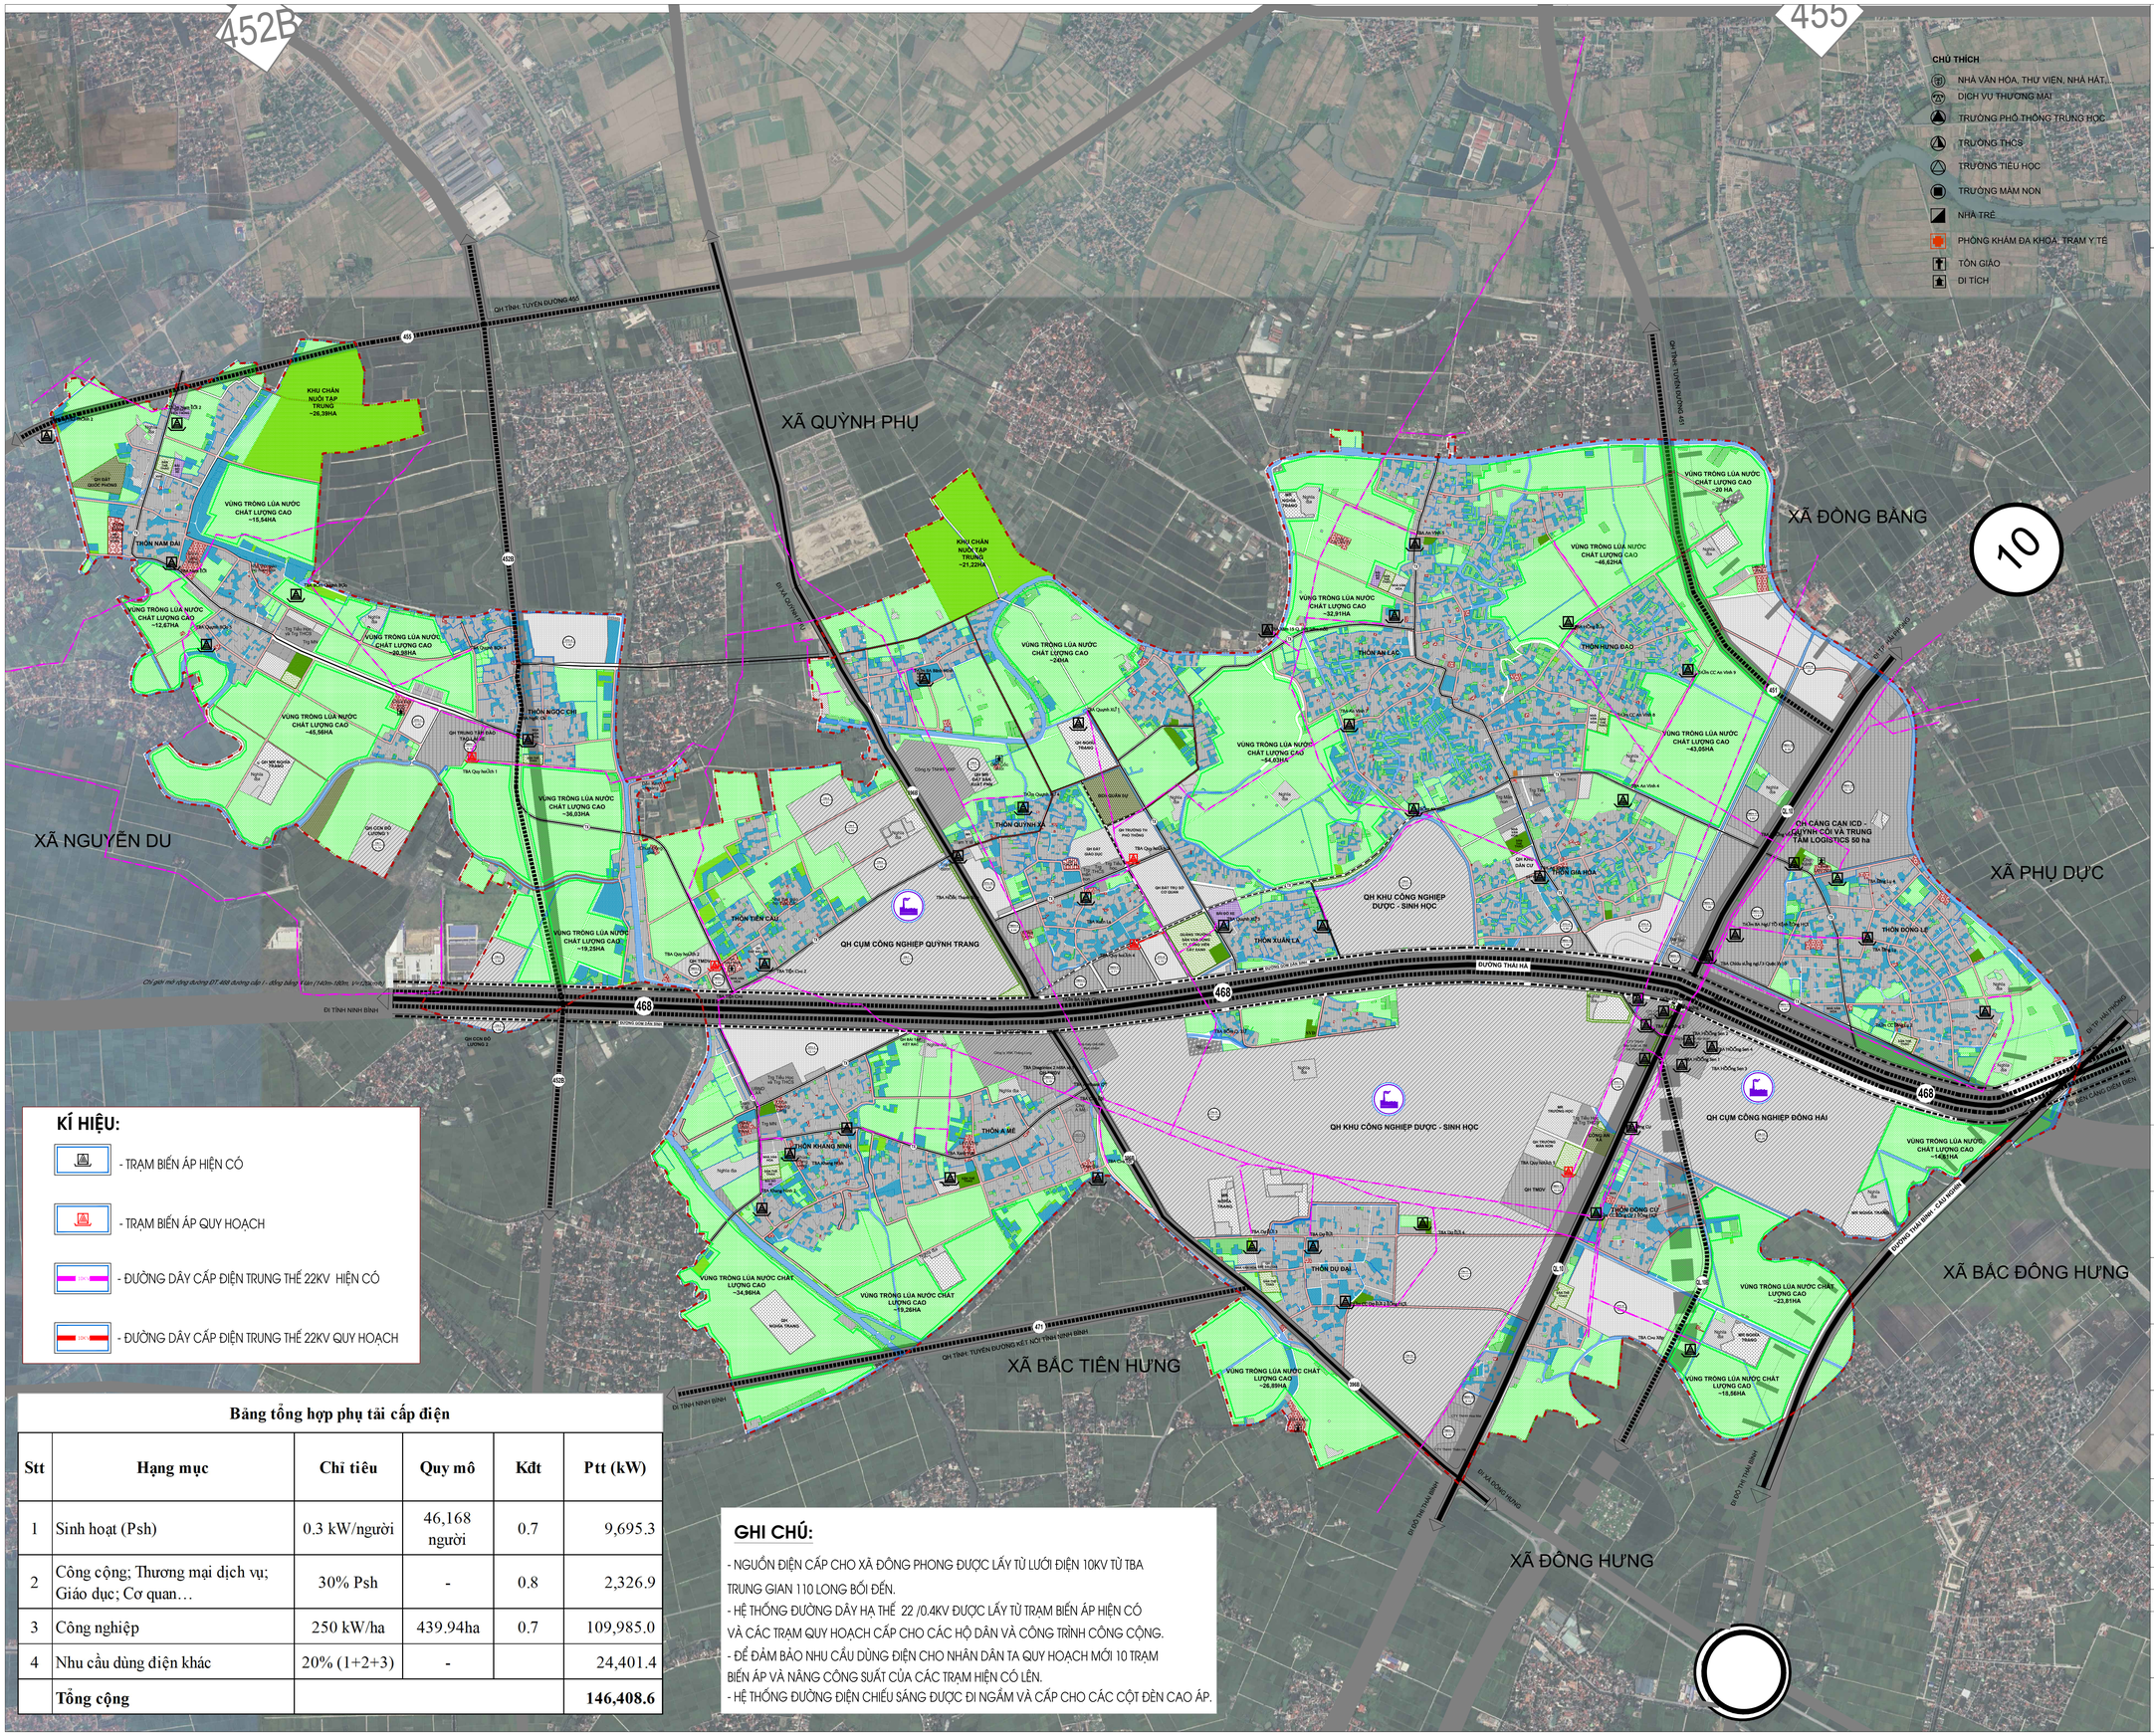


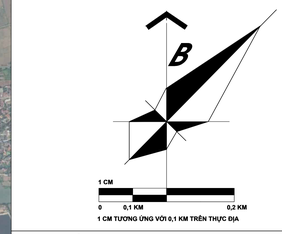

GHI CHÚ:

	HIỆN TRẠNG	QUY HOẠCH NGẮN HẠN	QUY HOẠCH DÀI HẠN
ĐẤT TRỒNG LÚA			
ĐẤT TRỒNG TRỌT KHÁC			
ĐẤT NUÔI TRỒNG THỦY SẢN			
ĐẤT NÔNG NGHIỆP KHÁC			
ĐẤT Ở			
ĐẤT CÔNG CỘNG			
ĐẤT CÂY XANH, THỂ DỤC THỂ THAO			
ĐẤT TÔN GIÁO, DANH LAM DI TÍCH, ĐÌNH ĐỀN			
ĐẤT CÔNG NGHIỆP, TIỂU THỦ CÔNG NGHIỆP VÀ LÀNG NGHỀ			
ĐẤT KHOÁNG SẢN VÀ SẢN XUẤT VẬT LIỆU XÂY DỰNG			
ĐẤT XÂY DỰNG CÁC CHỨC NĂNG KHÁC			
ĐẤT XỬ LÝ CHẤT THẢI RẮN			
ĐẤT NGHĨA TRANG, NGHĨA ĐỊA			
ĐẤT HẠ TẦNG KỸ THUẬT KHÁC			
ĐẤT HẠ TẦNG PHỤC VỤ SẢN XUẤT			
ĐẤT QUỐC PHÒNG, AN NINH			
ĐẤT SÔNG NGÒI, KÊNH RẠCH, MẶT NƯỚC CHUYÊN DÙNG			
ĐẤT CHƯA SỬ DỤNG			

KÍ HIỆU:

- TRẠM BIẾN ÁP HIỆN CÓ
- TRẠM BIẾN ÁP QUY HOẠCH
- ĐƯỜNG DÂY CẤP ĐIỆN TRUNG THẾ 22KV HIỆN CÓ
- ĐƯỜNG DÂY CẤP ĐIỆN TRUNG THẾ 22KV QUY HOẠCH

Bảng tổng hợp phụ tải cấp điện

Stt	Hạng mục	Chỉ tiêu	Quy mô	Kđt	Ptt (kW)
1	Sinh hoạt (Psh)	0.3 kW/người	46,168 người	0.7	9,695.3
2	Công cộng; Thương mại dịch vụ; Giáo dục; Cơ quan…	30% Psh	-	0.8	2,326.9
3	Công nghiệp	250 kW/ha	439.94ha	0.7	109,985.0
4	Nhu cầu dùng điện khác	20% (1+2+3)	-		24,401.4
	Tổng cộng				**146,408.6**

GHI CHÚ:

- NGUỒN ĐIỆN CẤP CHO XÃ ĐÔNG PHONG ĐƯỢC LẤY TỪ LƯỚI ĐIỆN 10KV TỪ TBA TRUNG GIAN 110 LONG BỐI ĐẾN.
- HỆ THỐNG ĐƯỜNG DÂY HẠ THẾ 22 /0.4KV ĐƯỢC LẤY TỪ TRẠM BIẾN ÁP HIỆN CÓ VÀ CÁC TRẠM QUY HOẠCH CẤP CHO CÁC HỘ DÂN VÀ CÔNG TRÌNH CÔNG CỘNG.
- ĐỂ ĐẢM BẢO NHU CẦU DÙNG ĐIỆN CHO NHÂN DÂN TA QUY HOẠCH MỚI 10 TRẠM BIẾN ÁP VÀ NÂNG CÔNG SUẤT CỦA CÁC TRẠM HIỆN CÓ LÊN.
- HỆ THỐNG ĐƯỜNG ĐIỆN CHIẾU SÁNG ĐƯỢC ĐI NGẦM VÀ CẤP CHO CÁC CỘT ĐÈN CAO ÁP.

CƠ QUAN PHÊ DUYỆT:
ỦY BAN NHÂN DÂN TỈNH HƯNG YÊN
KÈM THEO QUYẾT ĐỊNH SỐ: NGÀY THÁNG NĂM 2026

CƠ QUAN THẨM ĐỊNH:
SỞ XÂY DỰNG TỈNH HƯNG YÊN
KÈM THEO VĂN BẢN SỐ: NGÀY THÁNG NĂM 2026

CƠ QUAN TRÌNH DUYỆT:
PHÒNG KINH TẾ XÃ QUỲNH AN
KÈM THEO TỜ TRÌNH SỐ: NGÀY THÁNG NĂM 2026

CƠ QUAN TỔ CHỨC LẬP QUY HOẠCH:
ỦY BAN NHÂN DÂN XÃ QUỲNH AN
KÈM THEO TỜ TRÌNH SỐ: NGÀY THÁNG NĂM 2026

CÔNG TRÌNH - ĐỊA ĐIỂM:
LẬP QUY HOẠCH CHUNG XÃ QUỲNH AN, TỈNH HƯNG YÊN GIAI ĐOẠN ĐẾN NĂM 2050

TÊN BẢN VẼ:
BẢN ĐỒ ĐỊNH HƯỚNG PHÁT TRIỂN HỆ THỐNG CẤP ĐIỆN

BẢN VẼ: QH-05	**GHÉP: A0**	**TỶ LỆ: 1/10.000**	**NGÀY: - - 2026**
THIẾT KẾ	**KTS. TRẦN VĂN TRÚC**		
CHỦ TRÌ	**KS. MAI THỊ NGOAN**		
CHỦ NHIỆM TRƯỞNG PHÒNG	**KTS. PHẠM VĂN PHƯỚC**		
QL. KỸ THUẬT	**KS. HOÀNG MẠNH HƯNG**		

TỔNG GIÁM ĐỐC

NGUYỄN NGỌC HÀ

CÔNG TY CỔ PHẦN CÔNG NGHỆ TÀI NGUYÊN VÀ MÔI TRƯỜNG HUY ANH
MST : 0108527747 TEL : 0975.294.489 EMAIL : hatmv81@gmail.com
ĐỊA CHỈ: SỐ 310, TỔ 1, NGÕ 94 HOÀNG MAI, PHƯỜNG TƯƠNG MAI, THÀNH PHỐ HÀ NỘI