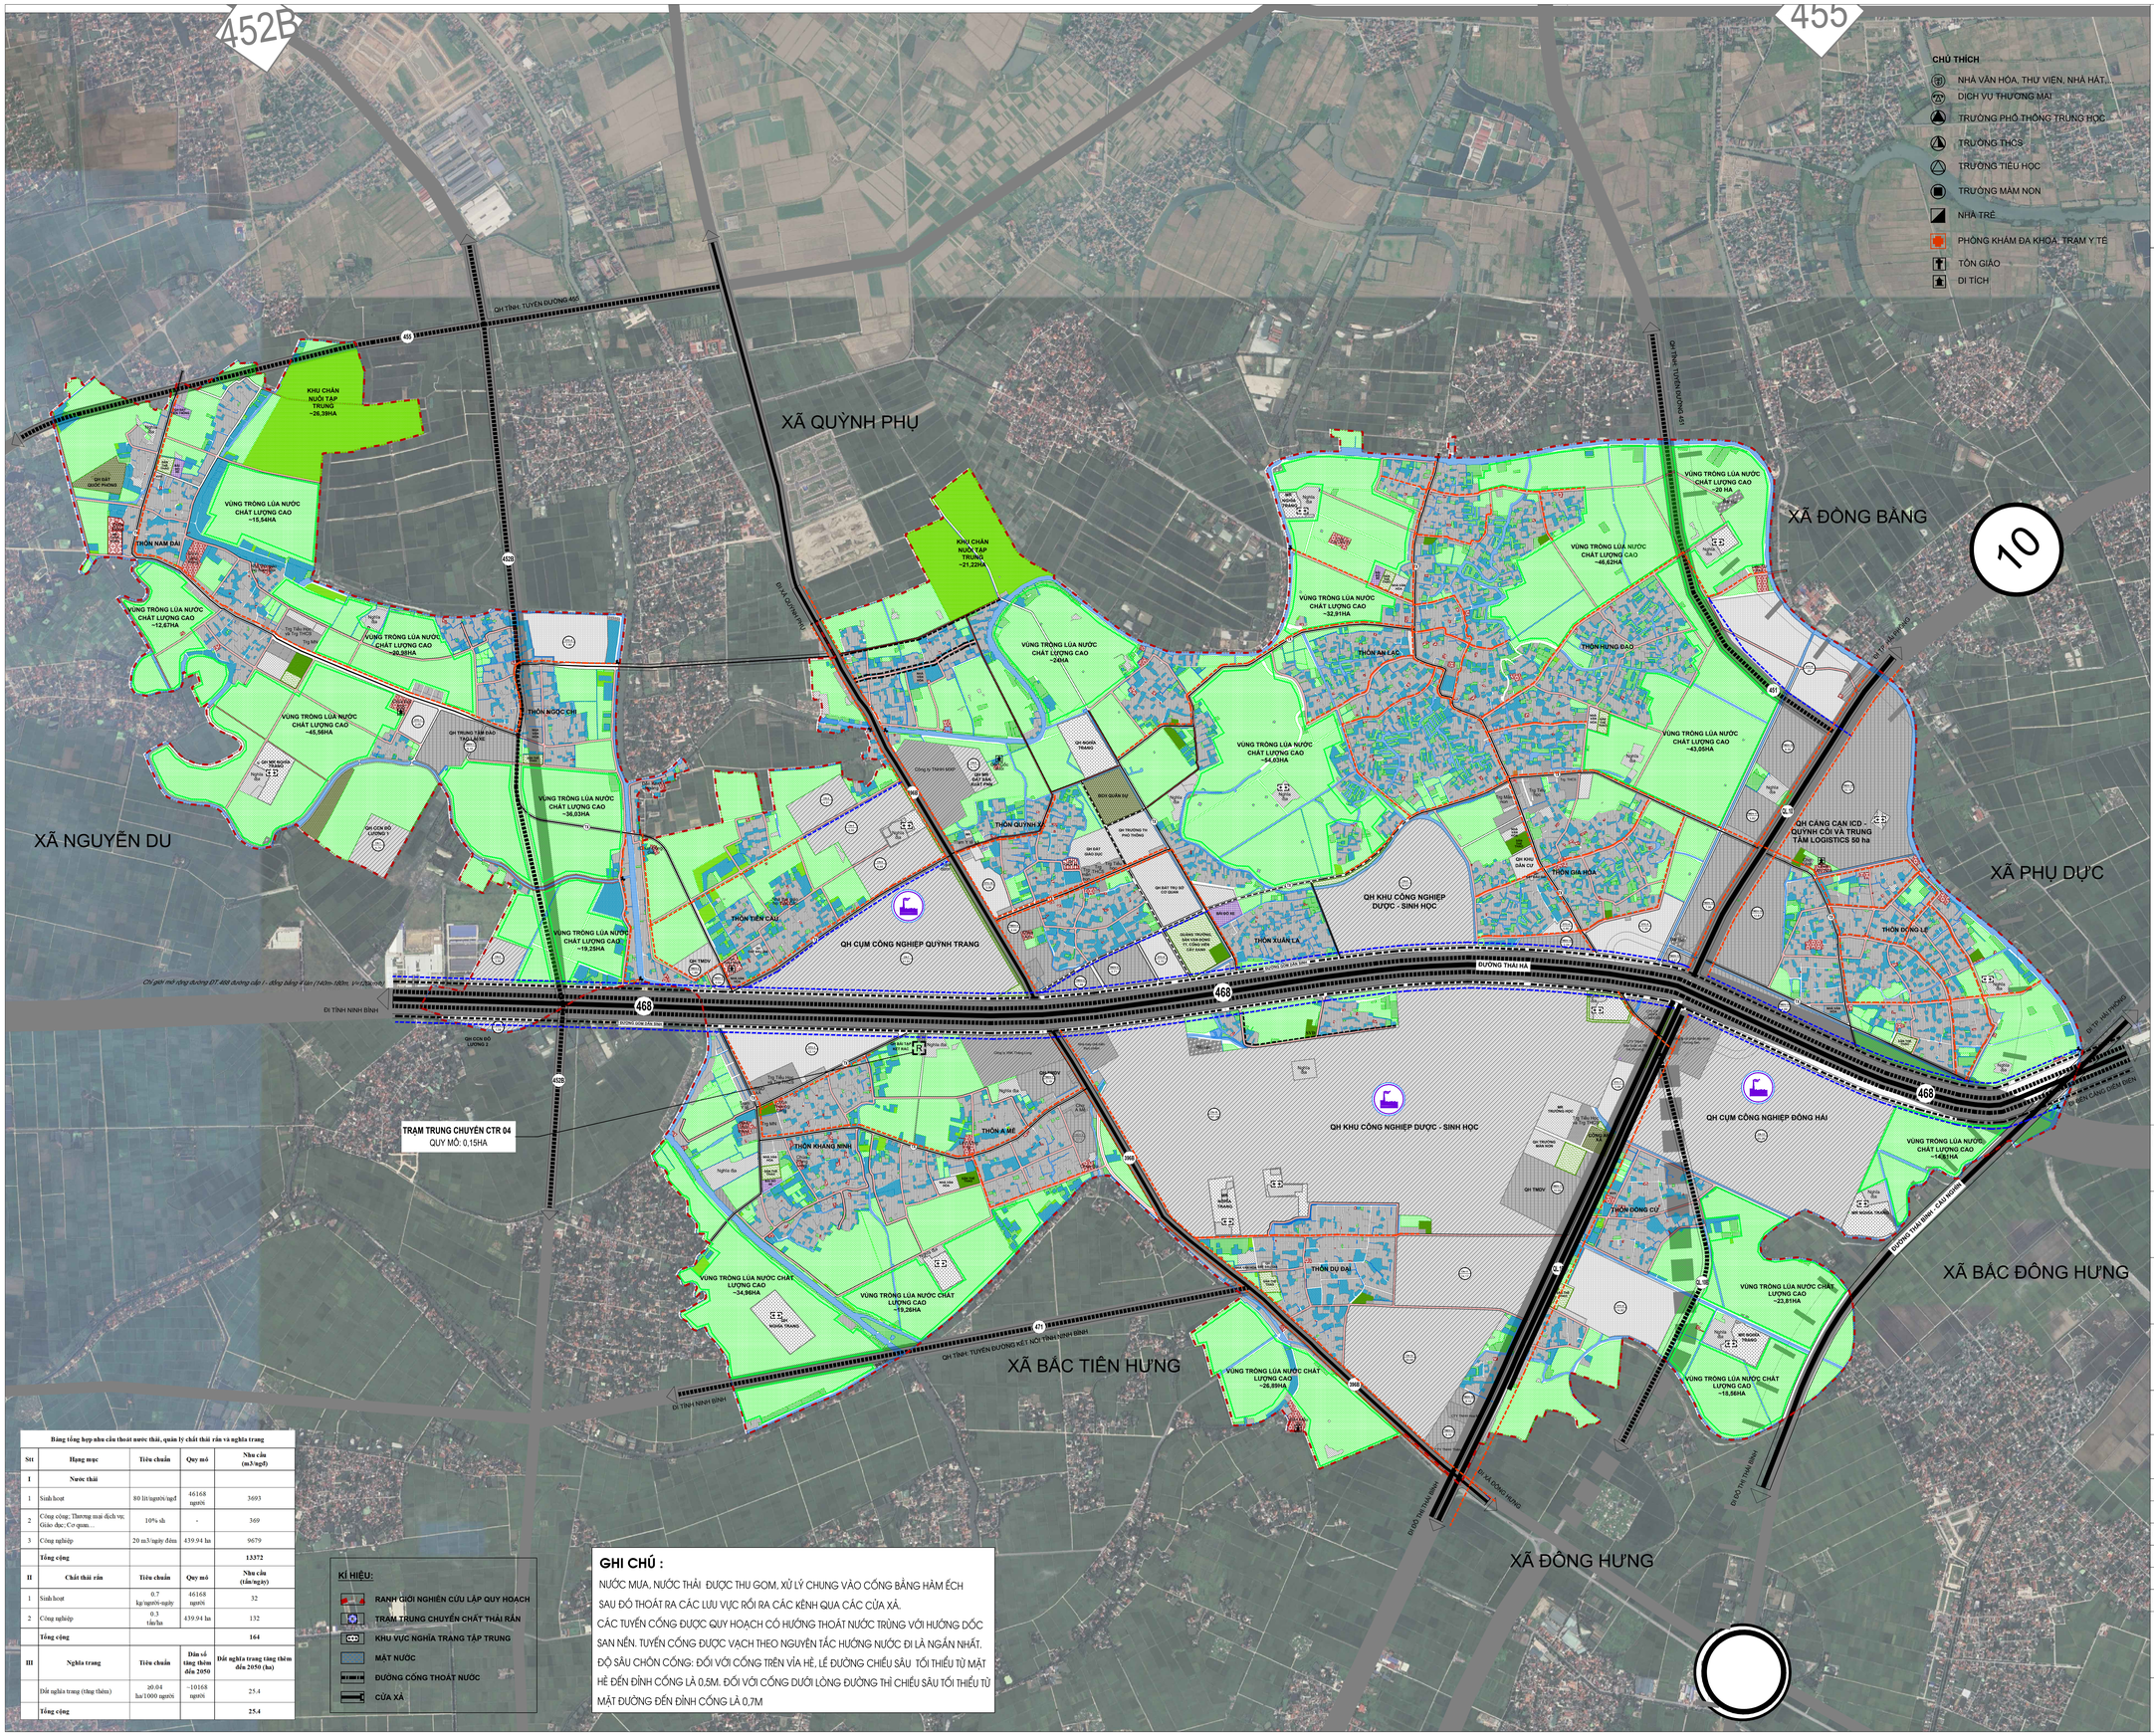



**CHÚ THÍCH**

- NHÀ VĂN HÓA, THƯ VIỆN, NHÀ HÁT...
- DỊCH VỤ THƯƠNG MẠI
- TRƯỜNG PHỔ THÔNG TRUNG HỌC
- TRƯỜNG THCS
- TRƯỜNG TIỂU HỌC
- TRƯỜNG MẦM NON
- NHÀ TRẺ
- PHÒNG KHÁM ĐA KHOA, TRẠM Y TẾ
- TÔN GIÁO
- DI TÍCH

1 CM
0 0,1 KM 0,2 KM
1 CM TƯƠNG ỨNG VỚI 0,1 KM TRÊN THỰC ĐỊA

## GHI CHÚ:

| | HIỆN TRẠNG | QUY HOẠCH NGẮN HẠN | QUY HOẠCH DÀI HẠN |
|---|---|---|---|
| ĐẤT TRỒNG LÚA | | | |
| ĐẤT TRỒNG TRỌT KHÁC | | | |
| ĐẤT NUÔI TRỒNG THỦY SẢN | | | |
| ĐẤT NÔNG NGHIỆP KHÁC | | | |
| ĐẤT Ở | | | |
| ĐẤT CÔNG CỘNG | | | |
| ĐẤT CÂY XANH, THỂ DỤC THỂ THAO | | | |
| ĐẤT TÔN GIÁO, DANH LAM DI TÍCH, ĐÌNH ĐỀN | | | |
| ĐẤT CÔNG NGHIỆP, TIỂU THỦ CÔNG NGHIỆP VÀ LÀNG NGHỀ | | | |
| ĐẤT KHOÁNG SẢN VÀ SẢN XUẤT VẬT LIỆU XÂY DỰNG | | | |
| ĐẤT XÂY DỰNG CÁC CHỨC NĂNG KHÁC | | | |
| ĐẤT XỬ LÝ CHẤT THẢI RẮN | | | |
| ĐẤT NGHĨA TRANG, NGHĨA ĐỊA | | | |
| ĐẤT HẠ TẦNG KỸ THUẬT KHÁC | | | |
| ĐẤT HẠ TẦNG PHỤC VỤ SẢN XUẤT | | | |
| ĐẤT QUỐC PHÒNG, AN NINH | | | |
| ĐẤT SÔNG NGÒI, KÊNH RẠCH, MẶT NƯỚC CHUYÊN DÙNG | | | |
| ĐẤT CHƯA SỬ DỤNG | | | |

**Bảng tổng hợp nhu cầu thoát nước thải, quản lý chất thải rắn và nghĩa trang**

| Stt | Hạng mục | Tiêu chuẩn | Quy mô | Nhu cầu (m3/ngđ) |
|---|---|---|---|---|
| I | **Nước thải** | | | |
| 1 | Sinh hoạt | 80 lít/người/ngđ | 46168 người | 3693 |
| 2 | Công cộng; Thương mại dịch vụ; Giáo dục; Cơ quan,.. | 10% sh | - | 369 |
| 3 | Công nghiệp | 20 m3/ngày đêm | 439.94 ha | 9679 |
| | **Tổng cộng** | | | **13372** |
| II | **Chất thải rắn** | **Tiêu chuẩn** | **Quy mô** | **Nhu cầu (tấn/ngày)** |
| 1 | Sinh hoạt | 0.7 kg/người/ngày | 46168 người | 32 |
| 2 | Công nghiệp | 0.3 tấn/ha | 439.94 ha | 132 |
| | **Tổng cộng** | | | **164** |
| III | **Nghĩa trang** | **Tiêu chuẩn** | **Dân số tăng thêm đến 2050** | **Đất nghĩa trang tăng thêm đến 2050 (ha)** |
| | Đất nghĩa trang (4ng thêm) | ≥0.04 ha/1000 người | ~10168 người | 25.4 |
| | **Tổng cộng** | | | **25.4** |

**KÍ HIỆU:**

- RANH GIỚI NGHIÊN CỨU LẬP QUY HOẠCH
- TRẠM TRUNG CHUYỂN CHẤT THẢI RẮN
- KHU VỰC NGHĨA TRANG TẬP TRUNG
- MẶT NƯỚC
- ĐƯỜNG CỐNG THOÁT NƯỚC
- CỬA XẢ

**GHI CHÚ :**

NƯỚC MƯA, NƯỚC THẢI ĐƯỢC THU GOM, XỬ LÝ CHUNG VÀO CỐNG BẰNG HẦM ẾCH SAU ĐỔ THOÁT RA CÁC LƯU VỰC RỒI RA CÁC KÊNH QUA CÁC CỬA XẢ.
CÁC TUYẾN CỐNG ĐƯỢC QUY HOẠCH CÓ HƯỚNG THOÁT NƯỚC TRÙNG VỚI HƯỚNG DỐC SAN NỀN. TUYẾN CỐNG ĐƯỢC VẠCH THEO NGUYÊN TẮC HƯỚNG NƯỚC ĐI LÀ NGẮN NHẤT.
ĐỘ SÂU CHÔN CỐNG: ĐỐI VỚI CỐNG TRÊN VỈA HÈ, LỀ ĐƯỜNG CHIỀU SÂU TỐI THIỂU TỪ MẶT HÈ ĐẾN ĐỈNH CỐNG LÀ 0,5M. ĐỐI VỚI CỐNG DƯỚI LÒNG ĐƯỜNG THÌ CHIỀU SÂU TỐI THIỂU TỪ MẶT ĐƯỜNG ĐẾN ĐỈNH CỐNG LÀ 0,7M

**CƠ QUAN PHÊ DUYỆT:**
**ỦY BAN NHÂN DÂN TỈNH HƯNG YÊN**
KÈM THEO QUYẾT ĐỊNH SỐ: NGÀY THÁNG NĂM 2026

**CƠ QUAN THẨM ĐỊNH:**
**SỞ XÂY DỰNG TỈNH HƯNG YÊN**
KÈM THEO VĂN BẢN SỐ: NGÀY THÁNG NĂM 2026

**CƠ QUAN TRÌNH DUYỆT:**
**PHÒNG KINH TẾ XÃ QUỲNH AN**
KÈM THEO TỜ TRÌNH SỐ: NGÀY THÁNG NĂM 2026

**CƠ QUAN TỔ CHỨC LẬP QUY HOẠCH:**
**ỦY BAN NHÂN DÂN XÃ QUỲNH AN**
KÈM THEO TỜ TRÌNH SỐ: NGÀY THÁNG NĂM 2026

**CÔNG TRÌNH - ĐỊA ĐIỂM:**
**LẬP QUY HOẠCH CHUNG XÃ QUỲNH AN, TỈNH HƯNG YÊN GIAI ĐOẠN ĐẾN NĂM 2050**

**TÊN BẢN VẼ:**
BẢN ĐỒ ĐỊNH HƯỚNG PHÁT TRIỂN HỆ THỐNG THOÁT NƯỚC XỬ LÝ NƯỚC THẢI, QUẢN LÝ CHẤT THẢI RẮN VÀ NGHĨA TRANG

| | | | |
|---|---|---|---|
| BẢN VẼ: QH-07 | GHÉP: A0 | TỶ LỆ: 1/10.000 | NGÀY: - - 2026 |
| THIẾT KẾ | KTS. TRẦN VĂN TRÚC | | |
| CHỦ TRÌ | KS. NGUYỄN THỊ TÚ ANH | | |
| CHỦ NHIỆM TRƯỞNG PHÒNG | KTS. PHẠM VĂN PHƯỚC | | |
| QL. KỸ THUẬT | KS. HOÀNG MẠNH HƯNG | | |

**TỔNG GIÁM ĐỐC**

**NGUYỄN NGỌC HÀ**


**CÔNG TY CỔ PHẦN CÔNG NGHỆ TÀI NGUYÊN VÀ MÔI TRƯỜNG HUY ANH**
MST : 0108227747 TEL : 0975.294.489 EMAIL : hatmv81@gmail.com
ĐỊA CHỈ: SỐ 310, TỔ 1, NGÕ 94 HOÀNG MAI, PHƯỜNG TƯƠNG MAI, THÀNH PHỐ HÀ NỘI