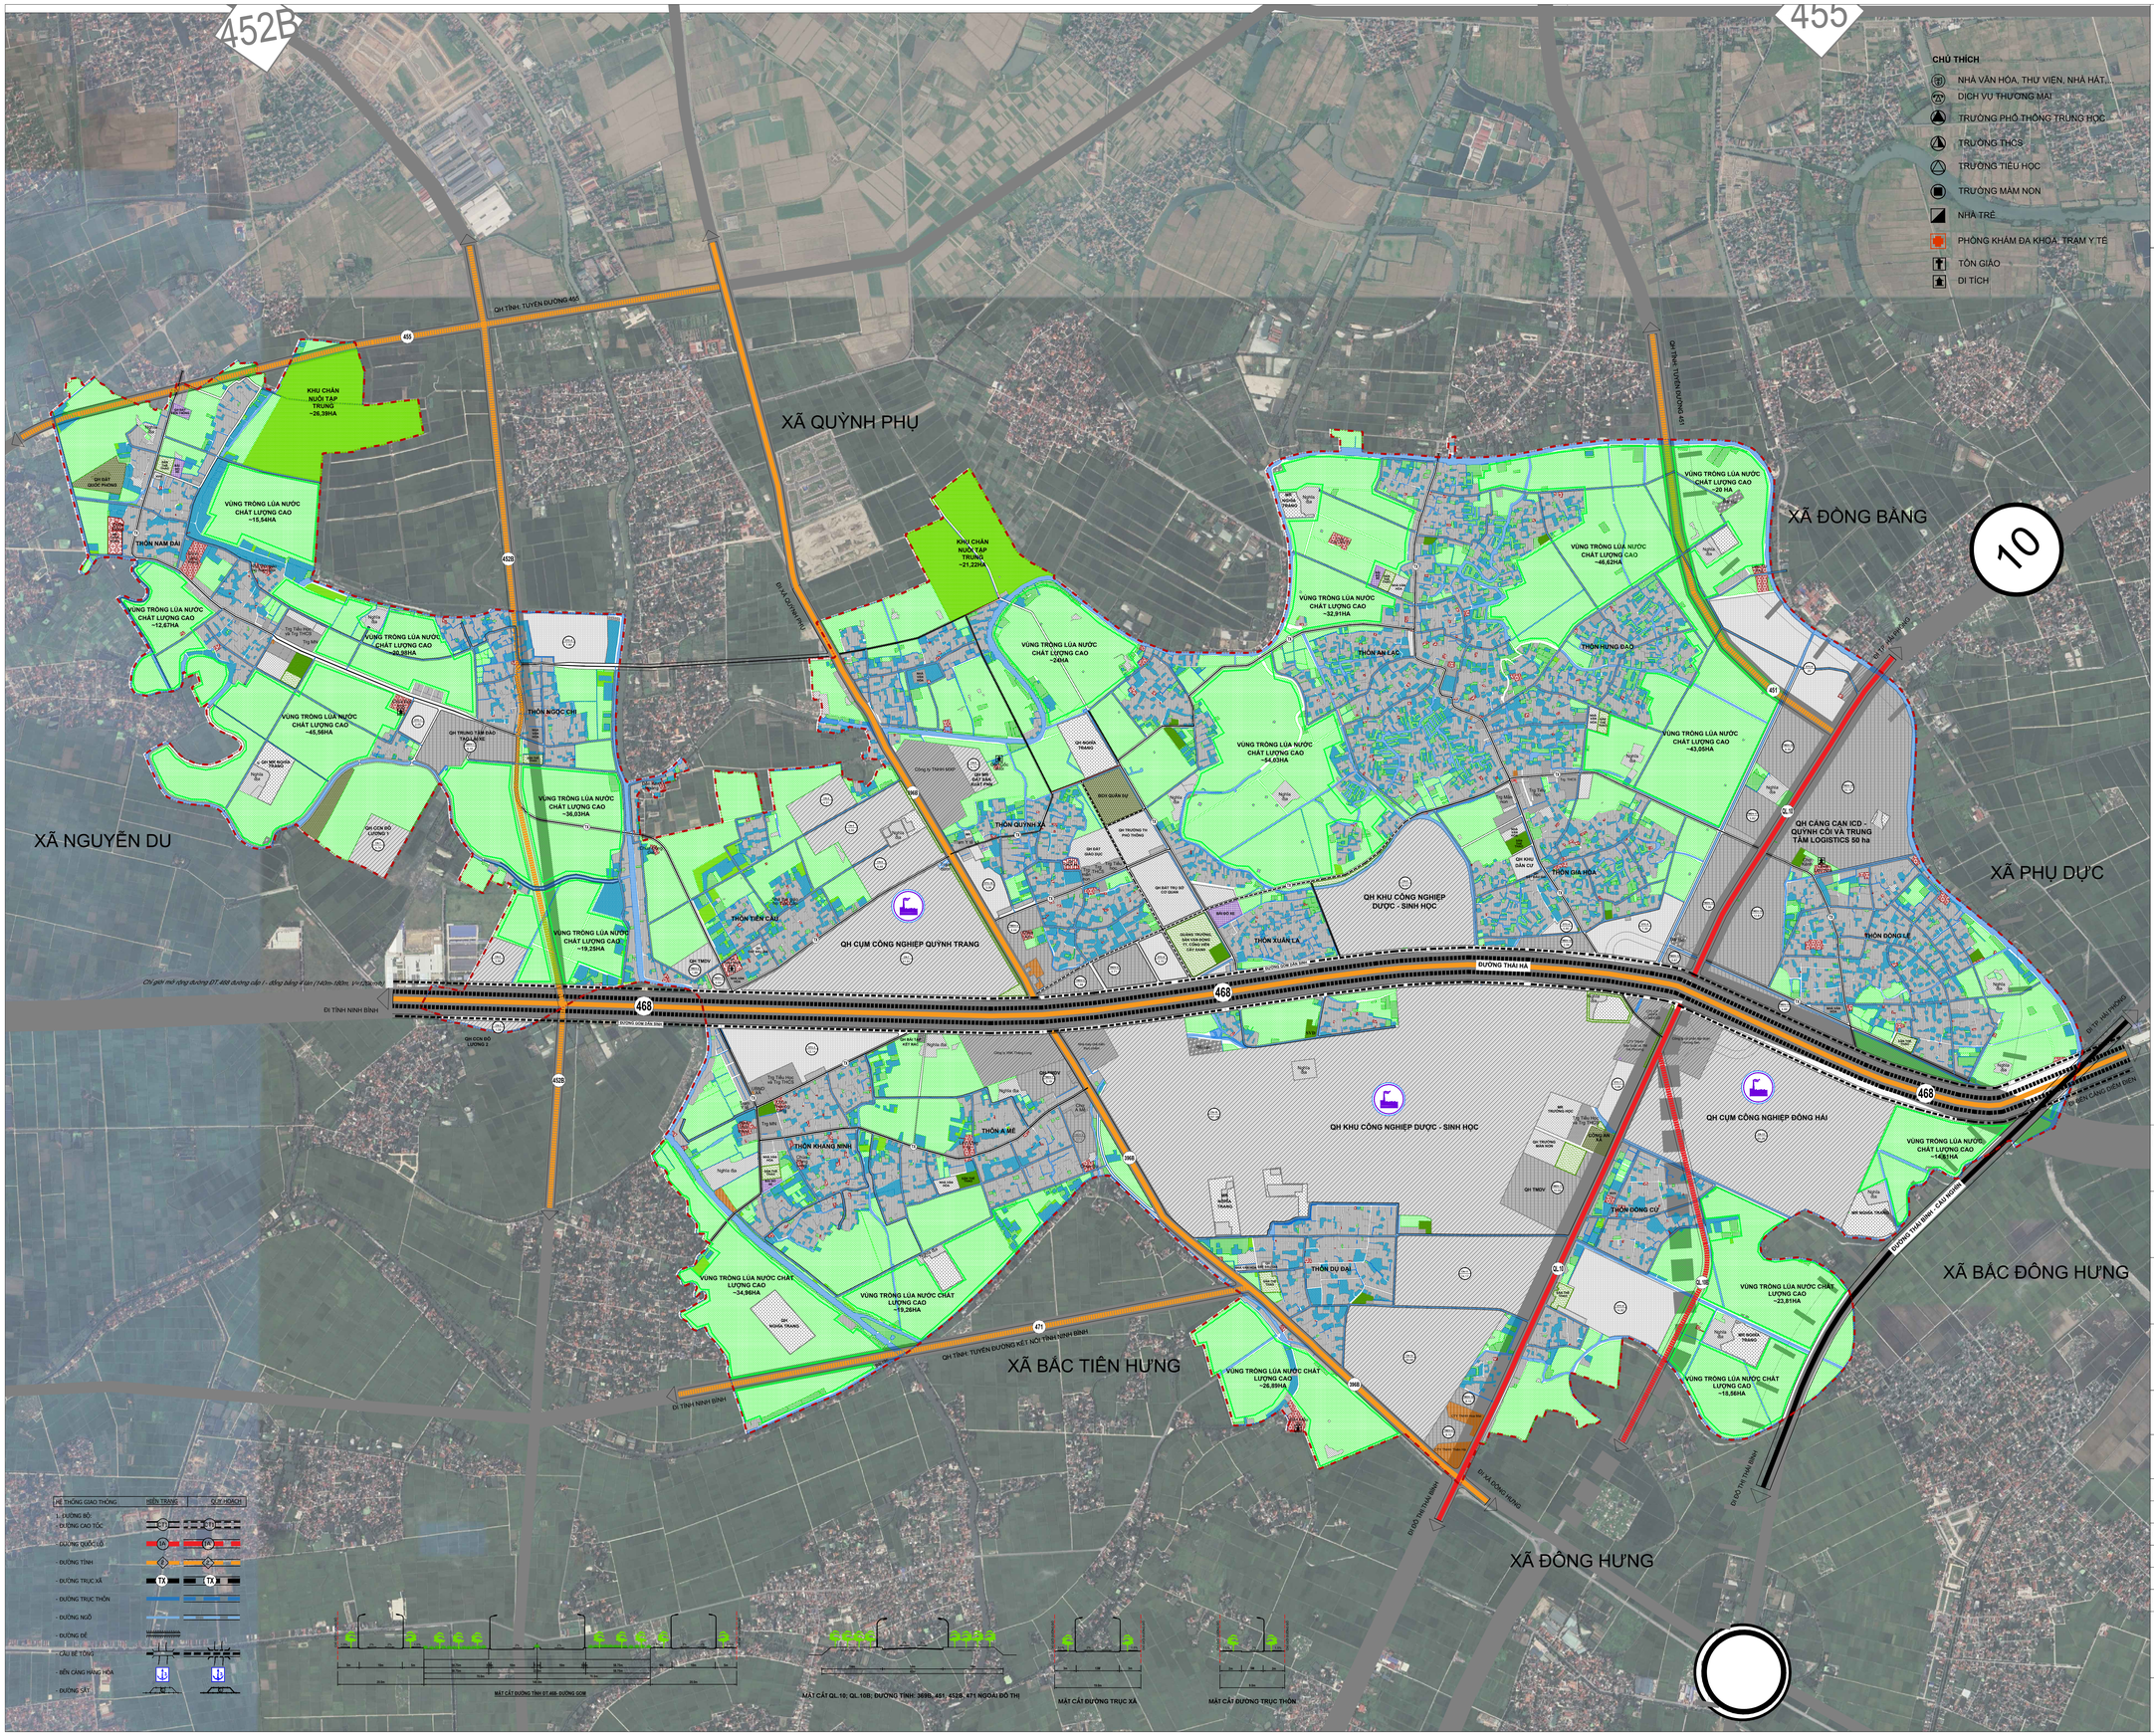


B

1 CM

0 0,1 KM 0,2 KM

1 CM TƯƠNG ỨNG VỚI 0,1 KM TRÊN THỰC ĐỊA

GHI CHÚ:

	HIỆN TRẠNG	QUY HOẠCH NGẮN HẠN	QUY HOẠCH DÀI HẠN
ĐẤT TRỒNG LÚA			
ĐẤT TRỒNG TRỌT KHÁC			
ĐẤT NUÔI TRỒNG THỦY SẢN			
ĐẤT NÔNG NGHIỆP KHÁC			
ĐẤT Ở			
ĐẤT CÔNG CỘNG			
ĐẤT CÂY XANH, THỂ DỤC THỂ THAO			
ĐẤT TÔN GIÁO, DANH LAM DI TÍCH, ĐÌNH ĐỀN			
ĐẤT CÔNG NGHIỆP, TIỂU THỦ CÔNG NGHIỆP VÀ LÀNG NGHỀ			
ĐẤT KHOÁNG SẢN VÀ SẢN XUẤT VẬT LIỆU XÂY DỰNG			
ĐẤT XÂY DỰNG CÁC CHỨC NĂNG KHÁC			
ĐẤT XỬ LÝ CHẤT THẢI RẮN			
ĐẤT NGHĨA TRANG, NGHĨA ĐỊA			
ĐẤT HẠ TẦNG KỸ THUẬT KHÁC			
ĐẤT HẠ TẦNG PHỤC VỤ SẢN XUẤT			
ĐẤT QUỐC PHÒNG, AN NINH			
ĐẤT SÔNG NGÒI, KÊNH RẠCH, MẶT NƯỚC CHUYÊN DÙNG			
ĐẤT CHƯA SỬ DỤNG			

CƠ QUAN PHÊ DUYỆT:
ỦY BAN NHÂN DÂN TỈNH HƯNG YÊN
KÈM THEO QUYẾT ĐỊNH SỐ: NGÀY THÁNG NĂM 2026

CƠ QUAN THẨM ĐỊNH:
SỞ XÂY DỰNG TỈNH HƯNG YÊN
KÈM THEO VĂN BẢN SỐ: NGÀY THÁNG NĂM 2026

CƠ QUAN TRÌNH DUYỆT:
PHÒNG KINH TẾ XÃ QUỲNH AN
KÈM THEO TỜ TRÌNH SỐ: NGÀY THÁNG NĂM 2026

CƠ QUAN TỔ CHỨC LẬP QUY HOẠCH:
ỦY BAN NHÂN DÂN XÃ QUỲNH AN
KÈM THEO TỜ TRÌNH SỐ: NGÀY THÁNG NĂM 2026

CÔNG TRÌNH - ĐỊA ĐIỂM:
LẬP QUY HOẠCH CHUNG XÃ QUỲNH AN, TỈNH HƯNG YÊN GIAI ĐOẠN ĐẾN NĂM 2050

TÊN BẢN VẼ:
BẢN ĐỒ ĐỊNH HƯỚNG PHÁT TRIỂN GIAO THÔNG, CHUẨN BỊ KỸ THUẬT

BẢN VẼ: QH-04	**GHÉP: A0**	**TỶ LỆ: 1/10.000**	**NGÀY: - - 2026**
THIẾT KẾ	**KTS. TRẦN VĂN TRÚC**		
CHỦ TRÌ	**KS. NGUYỄN TAM PHƯƠNG**		
CHỦ NHIỆM	**KTS. PHẠM VĂN PHƯỚC**		
TRƯỞNG PHÒNG			
QL. KỸ THUẬT	**KS. HOÀNG MẠNH HƯNG**		

TỔNG GIÁM ĐỐC

NGUYỄN NGỌC HÀ

CÔNG TY CỔ PHẦN CÔNG NGHỆ TÀI NGUYÊN VÀ MÔI TRƯỜNG HUY ANH
MST : 0108227747 TEL : 0975.294.489 EMAIL : hatmv81@gmail.com
ĐỊA CHỈ: SỐ 310, TỔ 1, NGÕ 94 HOÀNG MAI, PHƯỜNG TƯƠNG MAI, THÀNH PHỐ HÀ NỘI